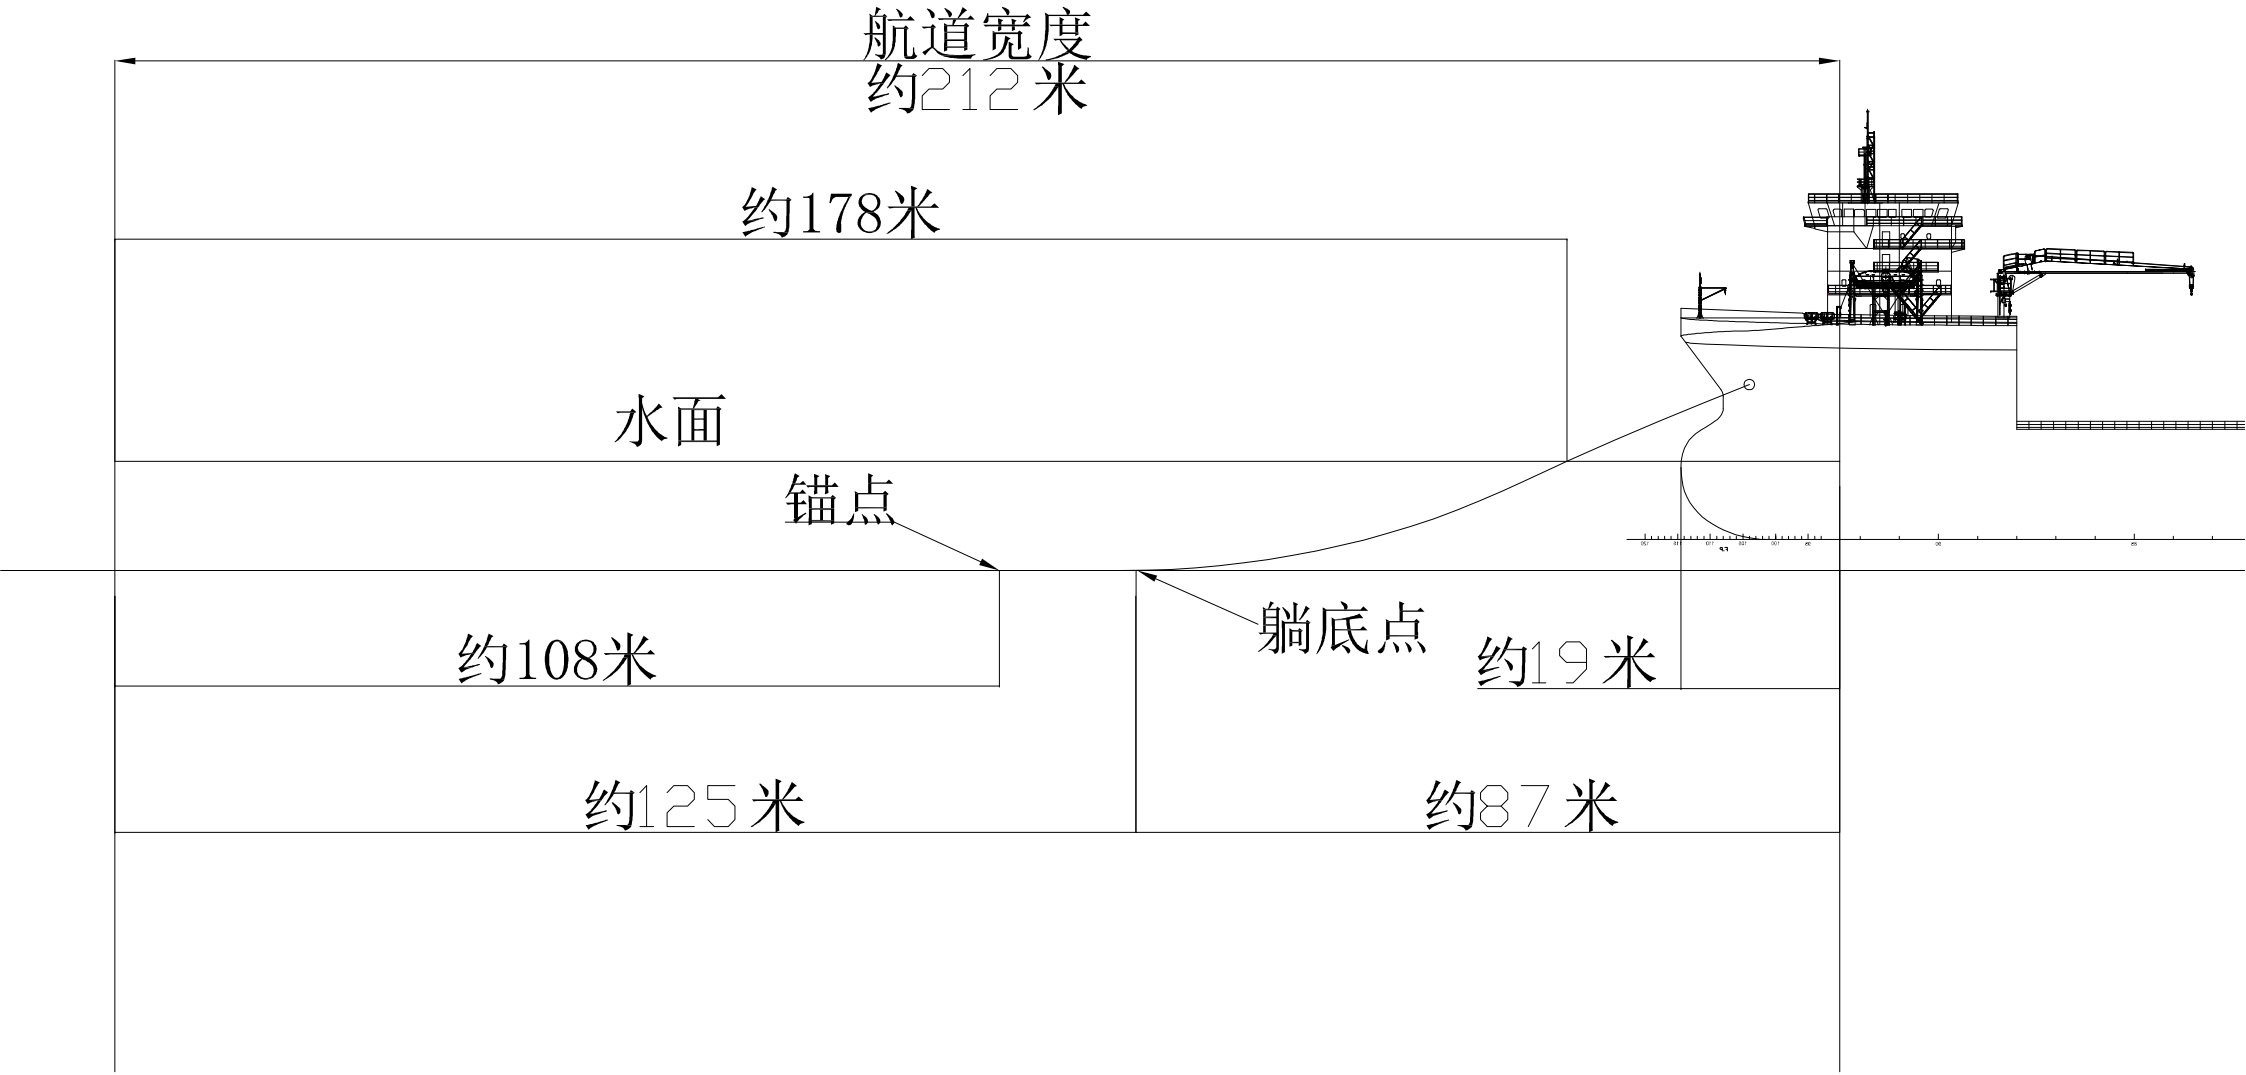附件2：航道占用示意图