


龙头山枢纽上游临时停泊区布置图

临时停泊区界址点坐标		
坐标点名	北坐标/X	东坐标/Y
TB1	3123917.665	380882.755
TB2	3123784.207	381031.747
TB3	3123325.808	380621.226
TB4	3123459.284	380472.199

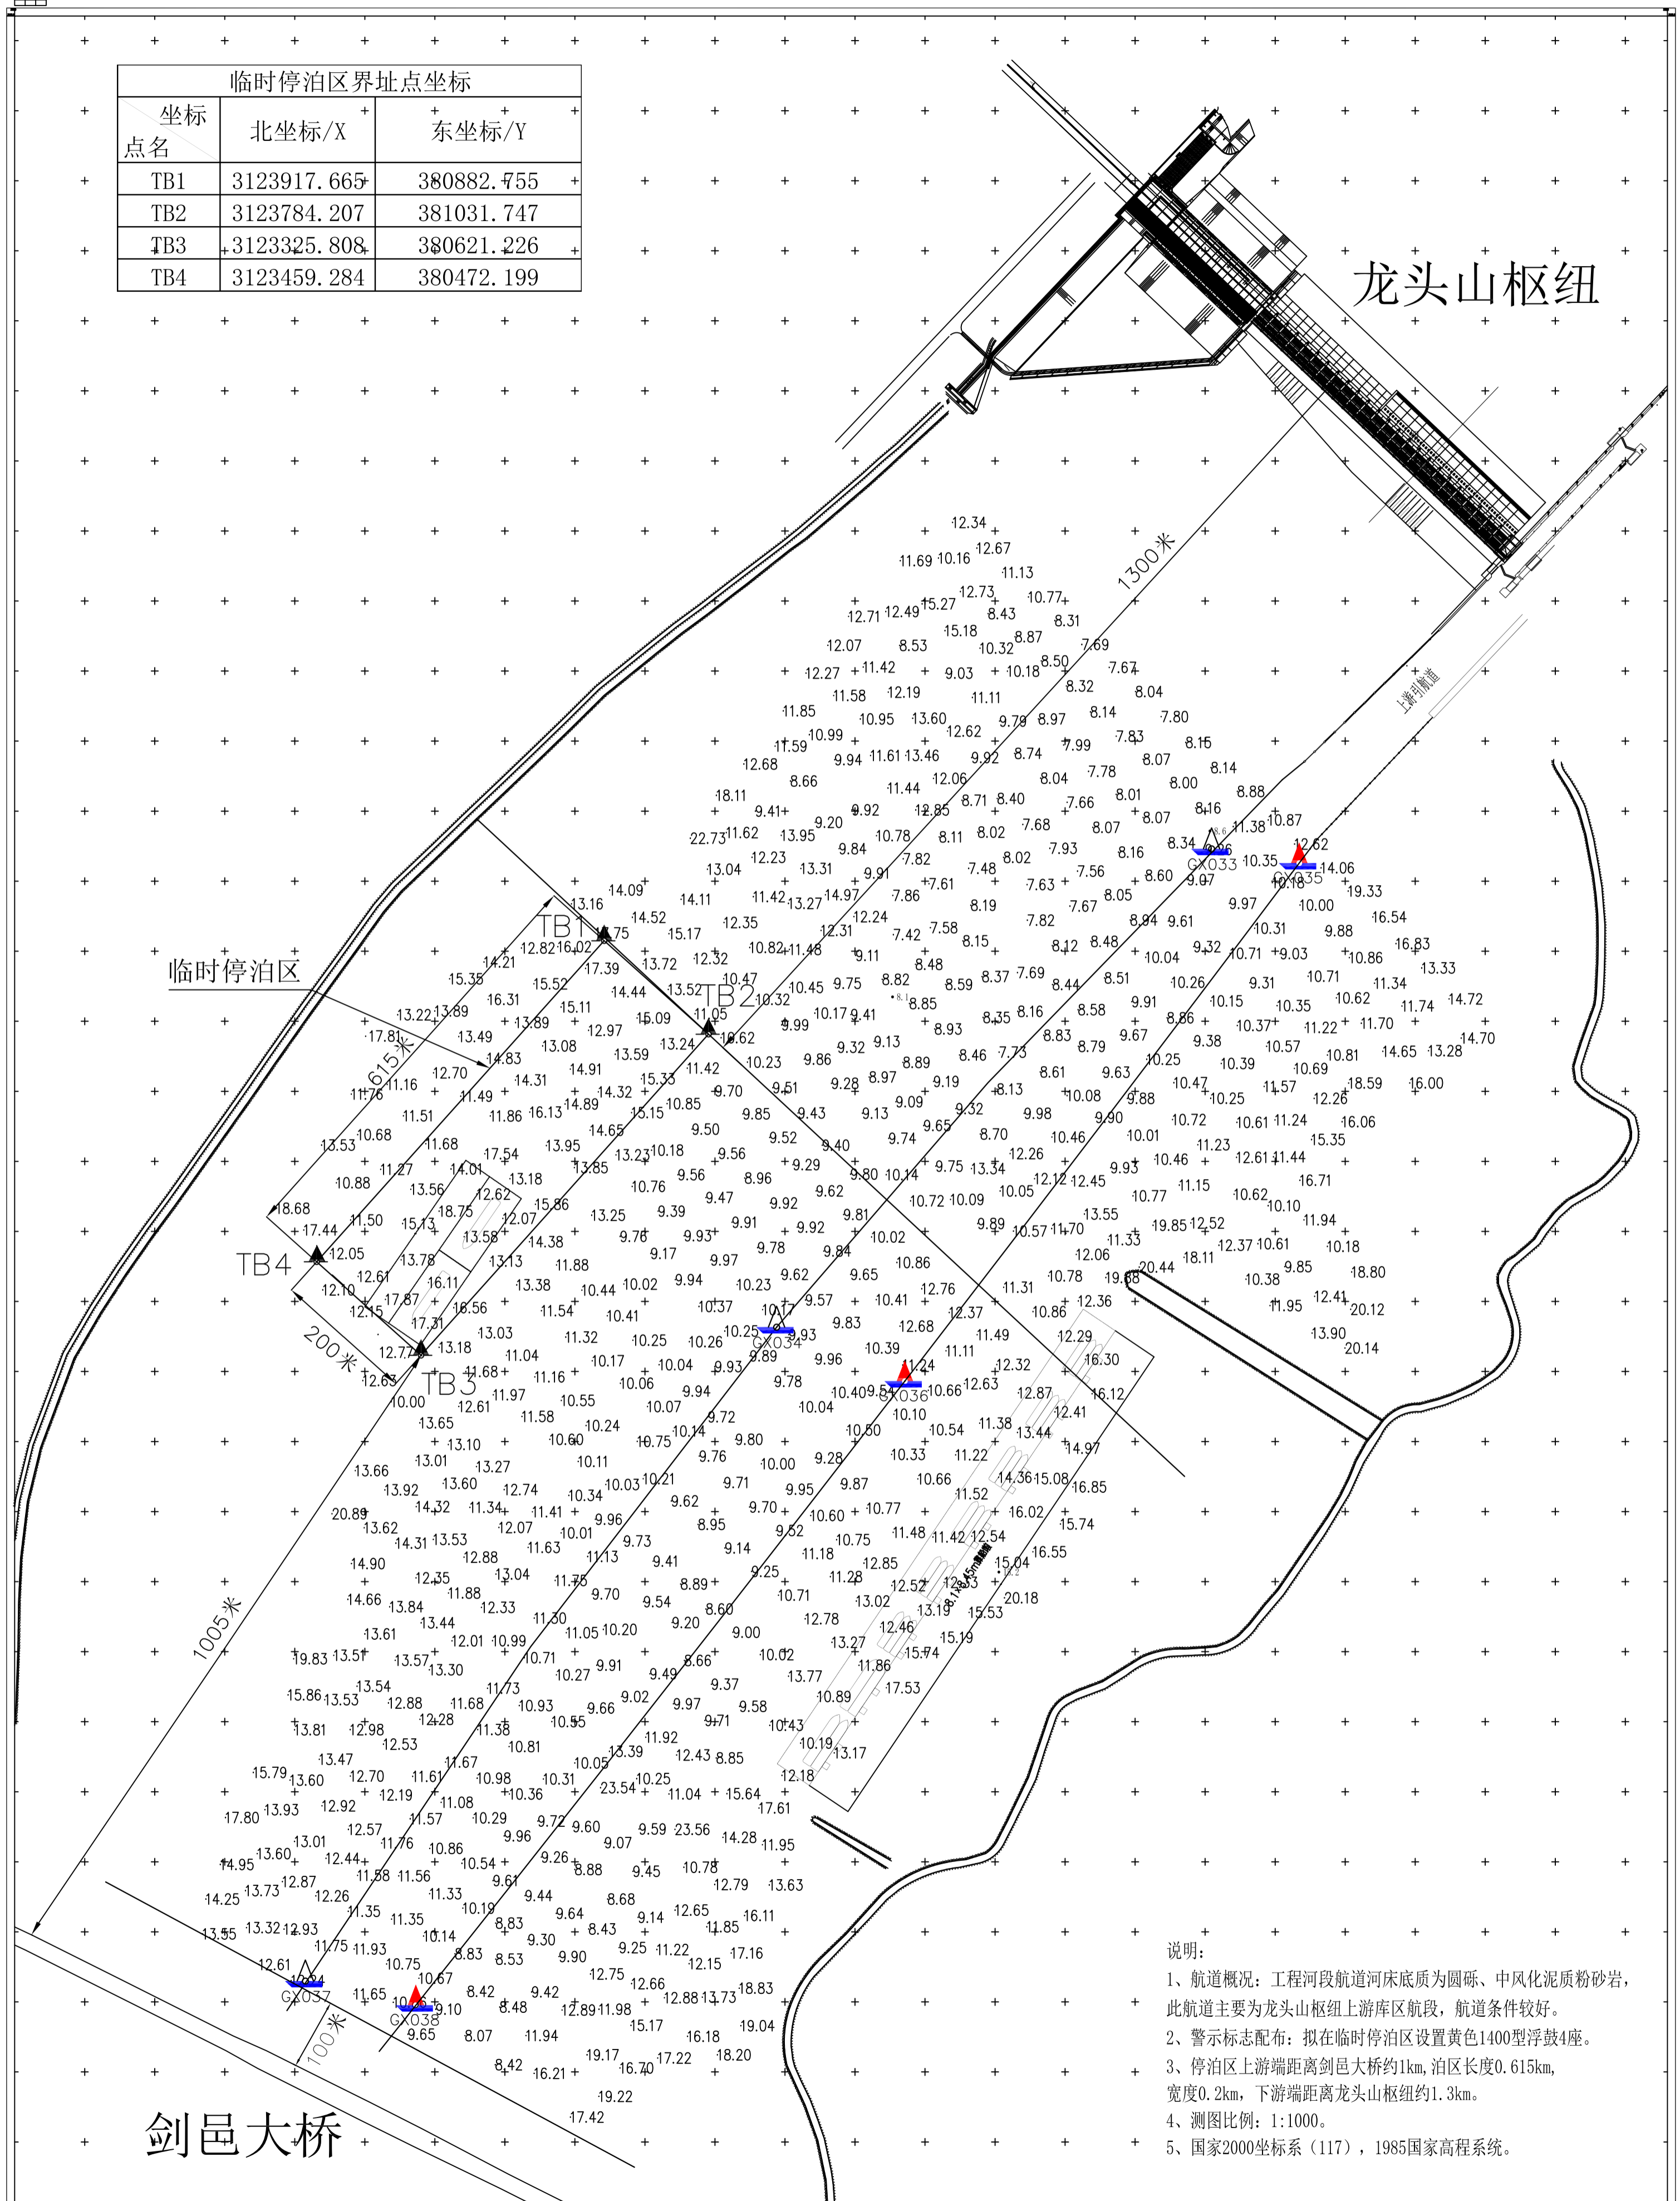

龙头山枢纽

临时停泊区

剑邑大桥

- 说明：
- 1、航道概况：工程河段航道河床底质为圆砾、中风化泥质粉砂岩，此航道主要为龙头山枢纽上游库区航段，航道条件较好。
 - 2、警示标志配布：拟在临时停泊区设置黄色1400型浮鼓4座。
 - 3、停泊区上游端距离剑邑大桥约1km，泊区长度0.615km，宽度0.2km，下游端距离龙头山枢纽约1.3km。
 - 4、测图比例：1:1000。
 - 5、国家2000坐标系（117），1985国家高程系统。

江西省赣西航道事务中心