


龙头山枢纽下游临时停泊区布置图

临时停泊区界址点坐标		
点名	北坐标/X	东坐标/Y
TB5	3128341.438	388102.450
TB6	3128200.04	388332.465
TB7	3127669.178	388005.919
TB8	3127810.326	387776.045

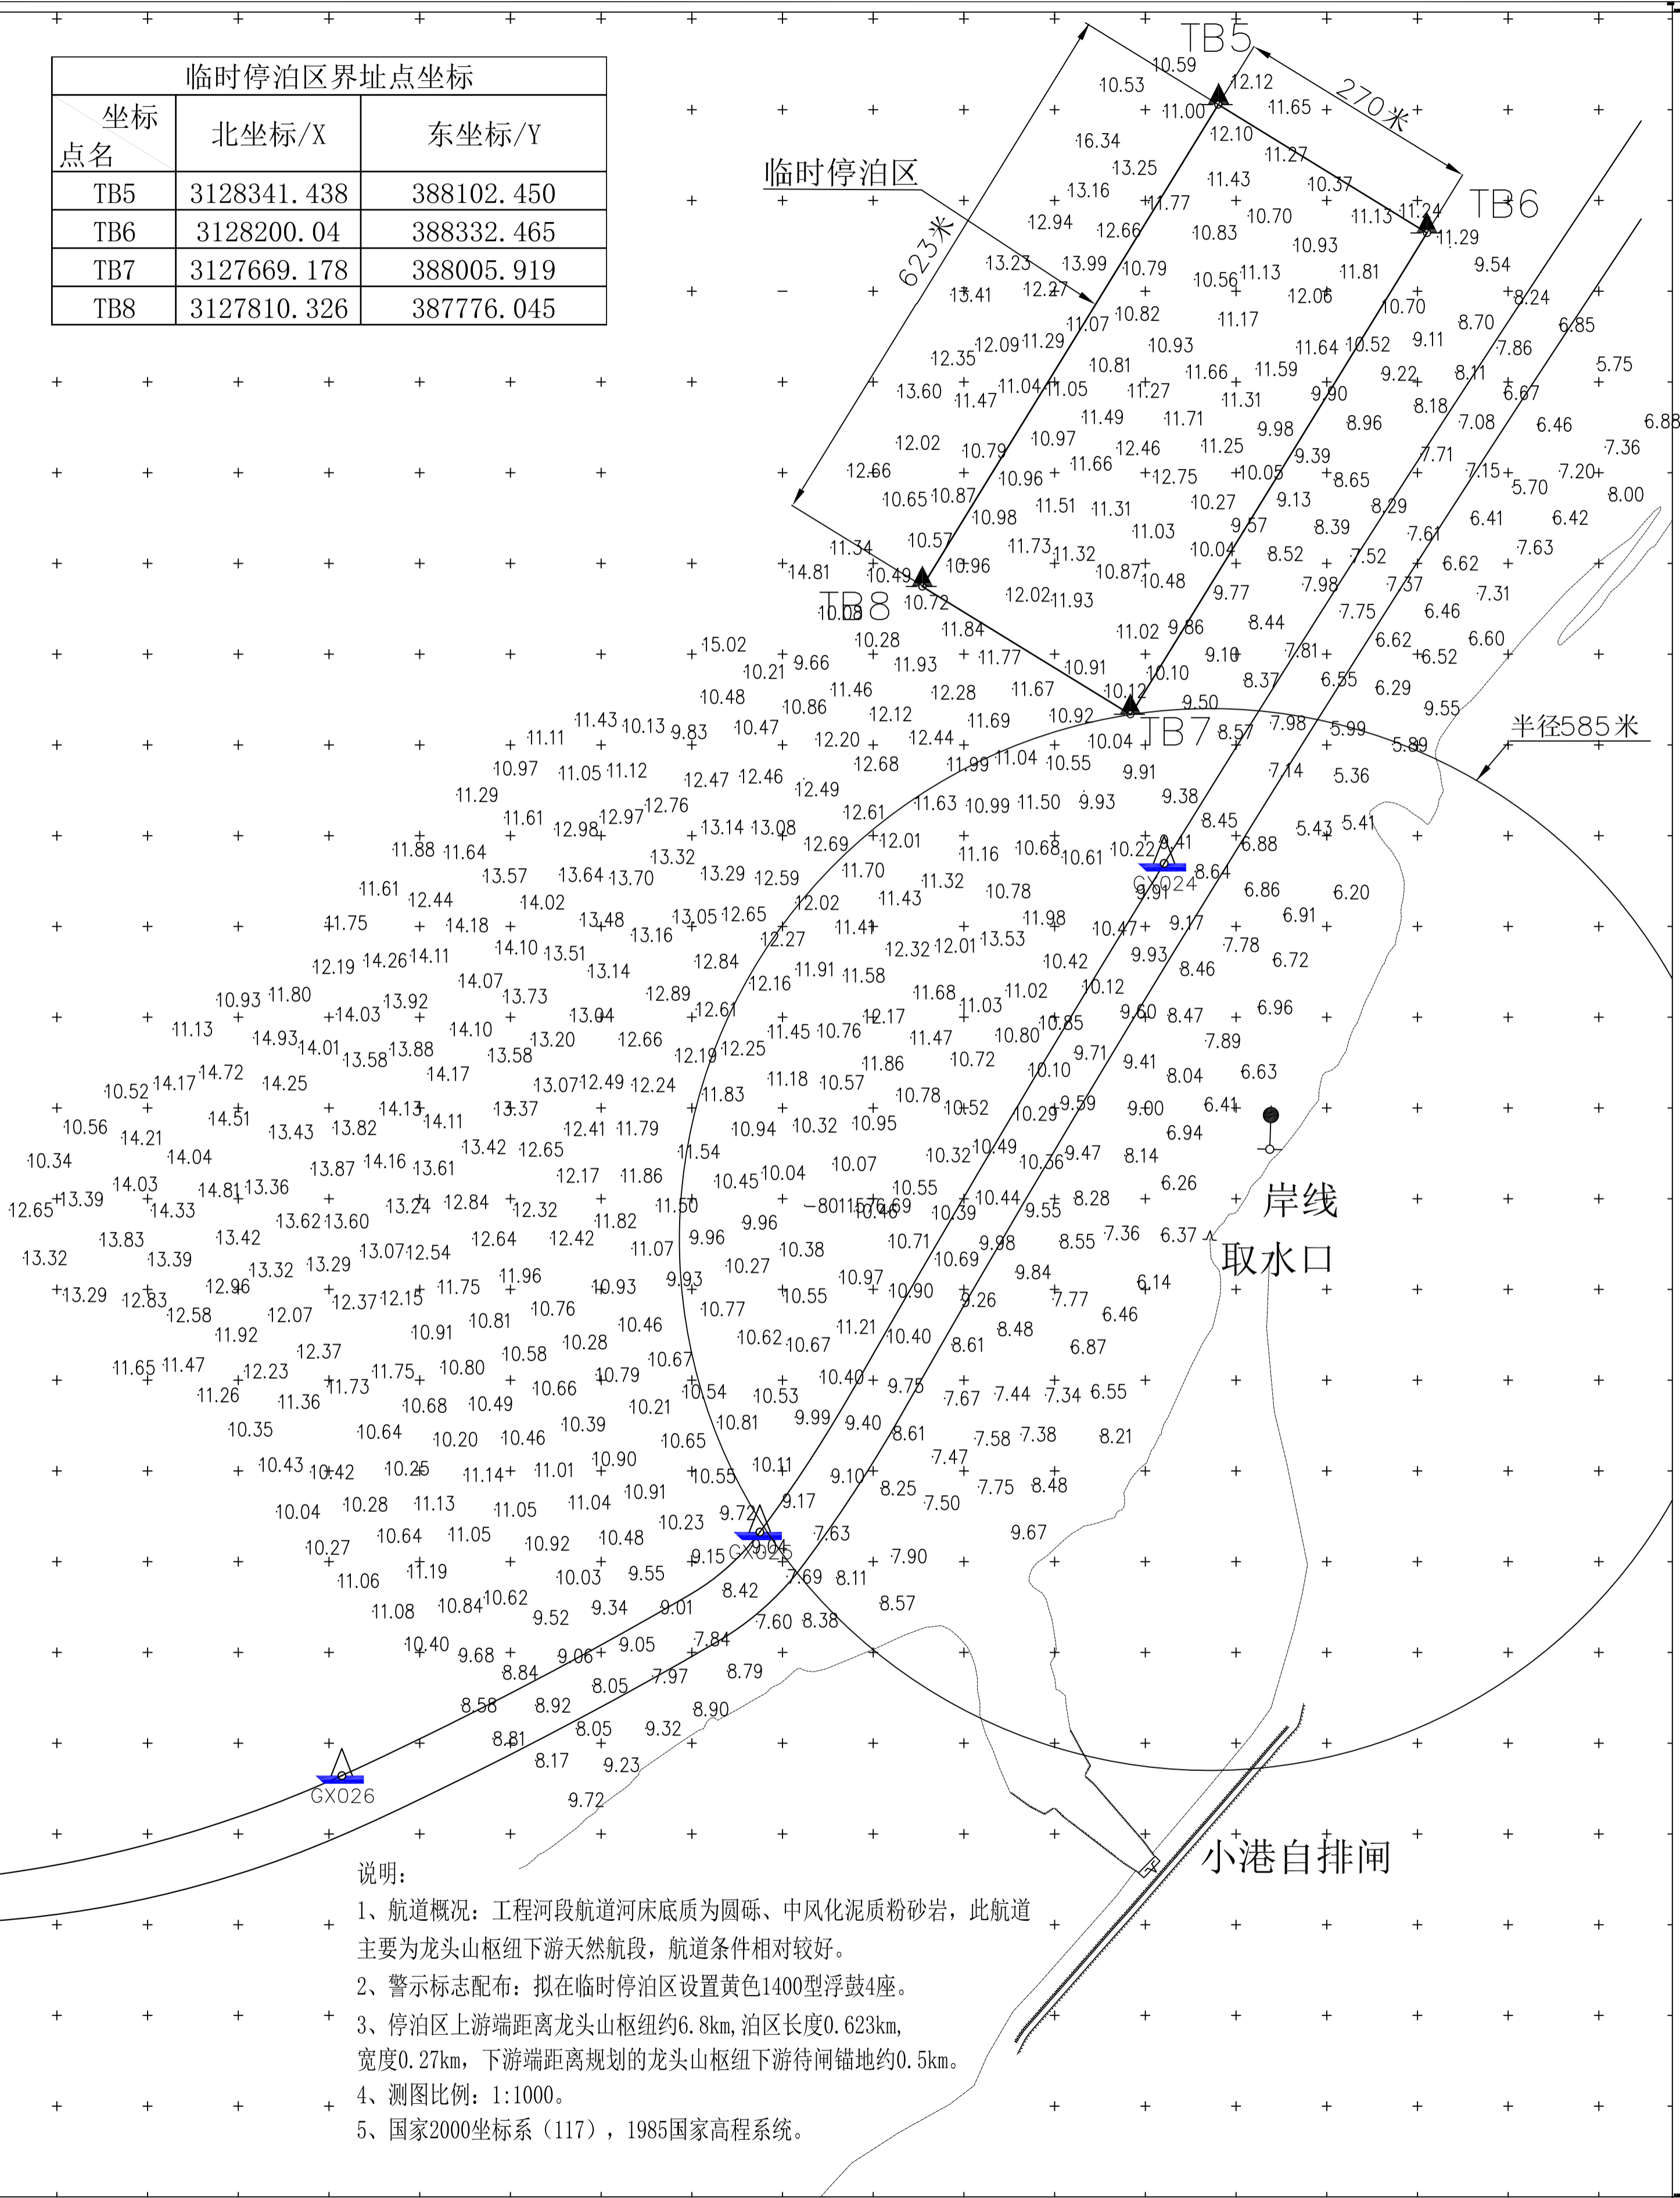

- 说明:
- 1、航道概况: 工程河段航道河床底质为圆砾、中风化泥质粉砂岩, 此航道主要为龙头山枢纽下游天然航段, 航道条件相对较好。
 - 2、警示标志配布: 拟在临时停泊区设置黄色1400型浮鼓4座。
 - 3、停泊区上游端距离龙头山枢纽约6.8km, 泊区长度0.623km, 宽度0.27km, 下游端距离规划的龙头山枢纽下游待闸锚地约0.5km。
 - 4、测图比例: 1:1000。
 - 5、国家2000坐标系(117), 1985国家高程系统。

江西省赣西航道事务中心